
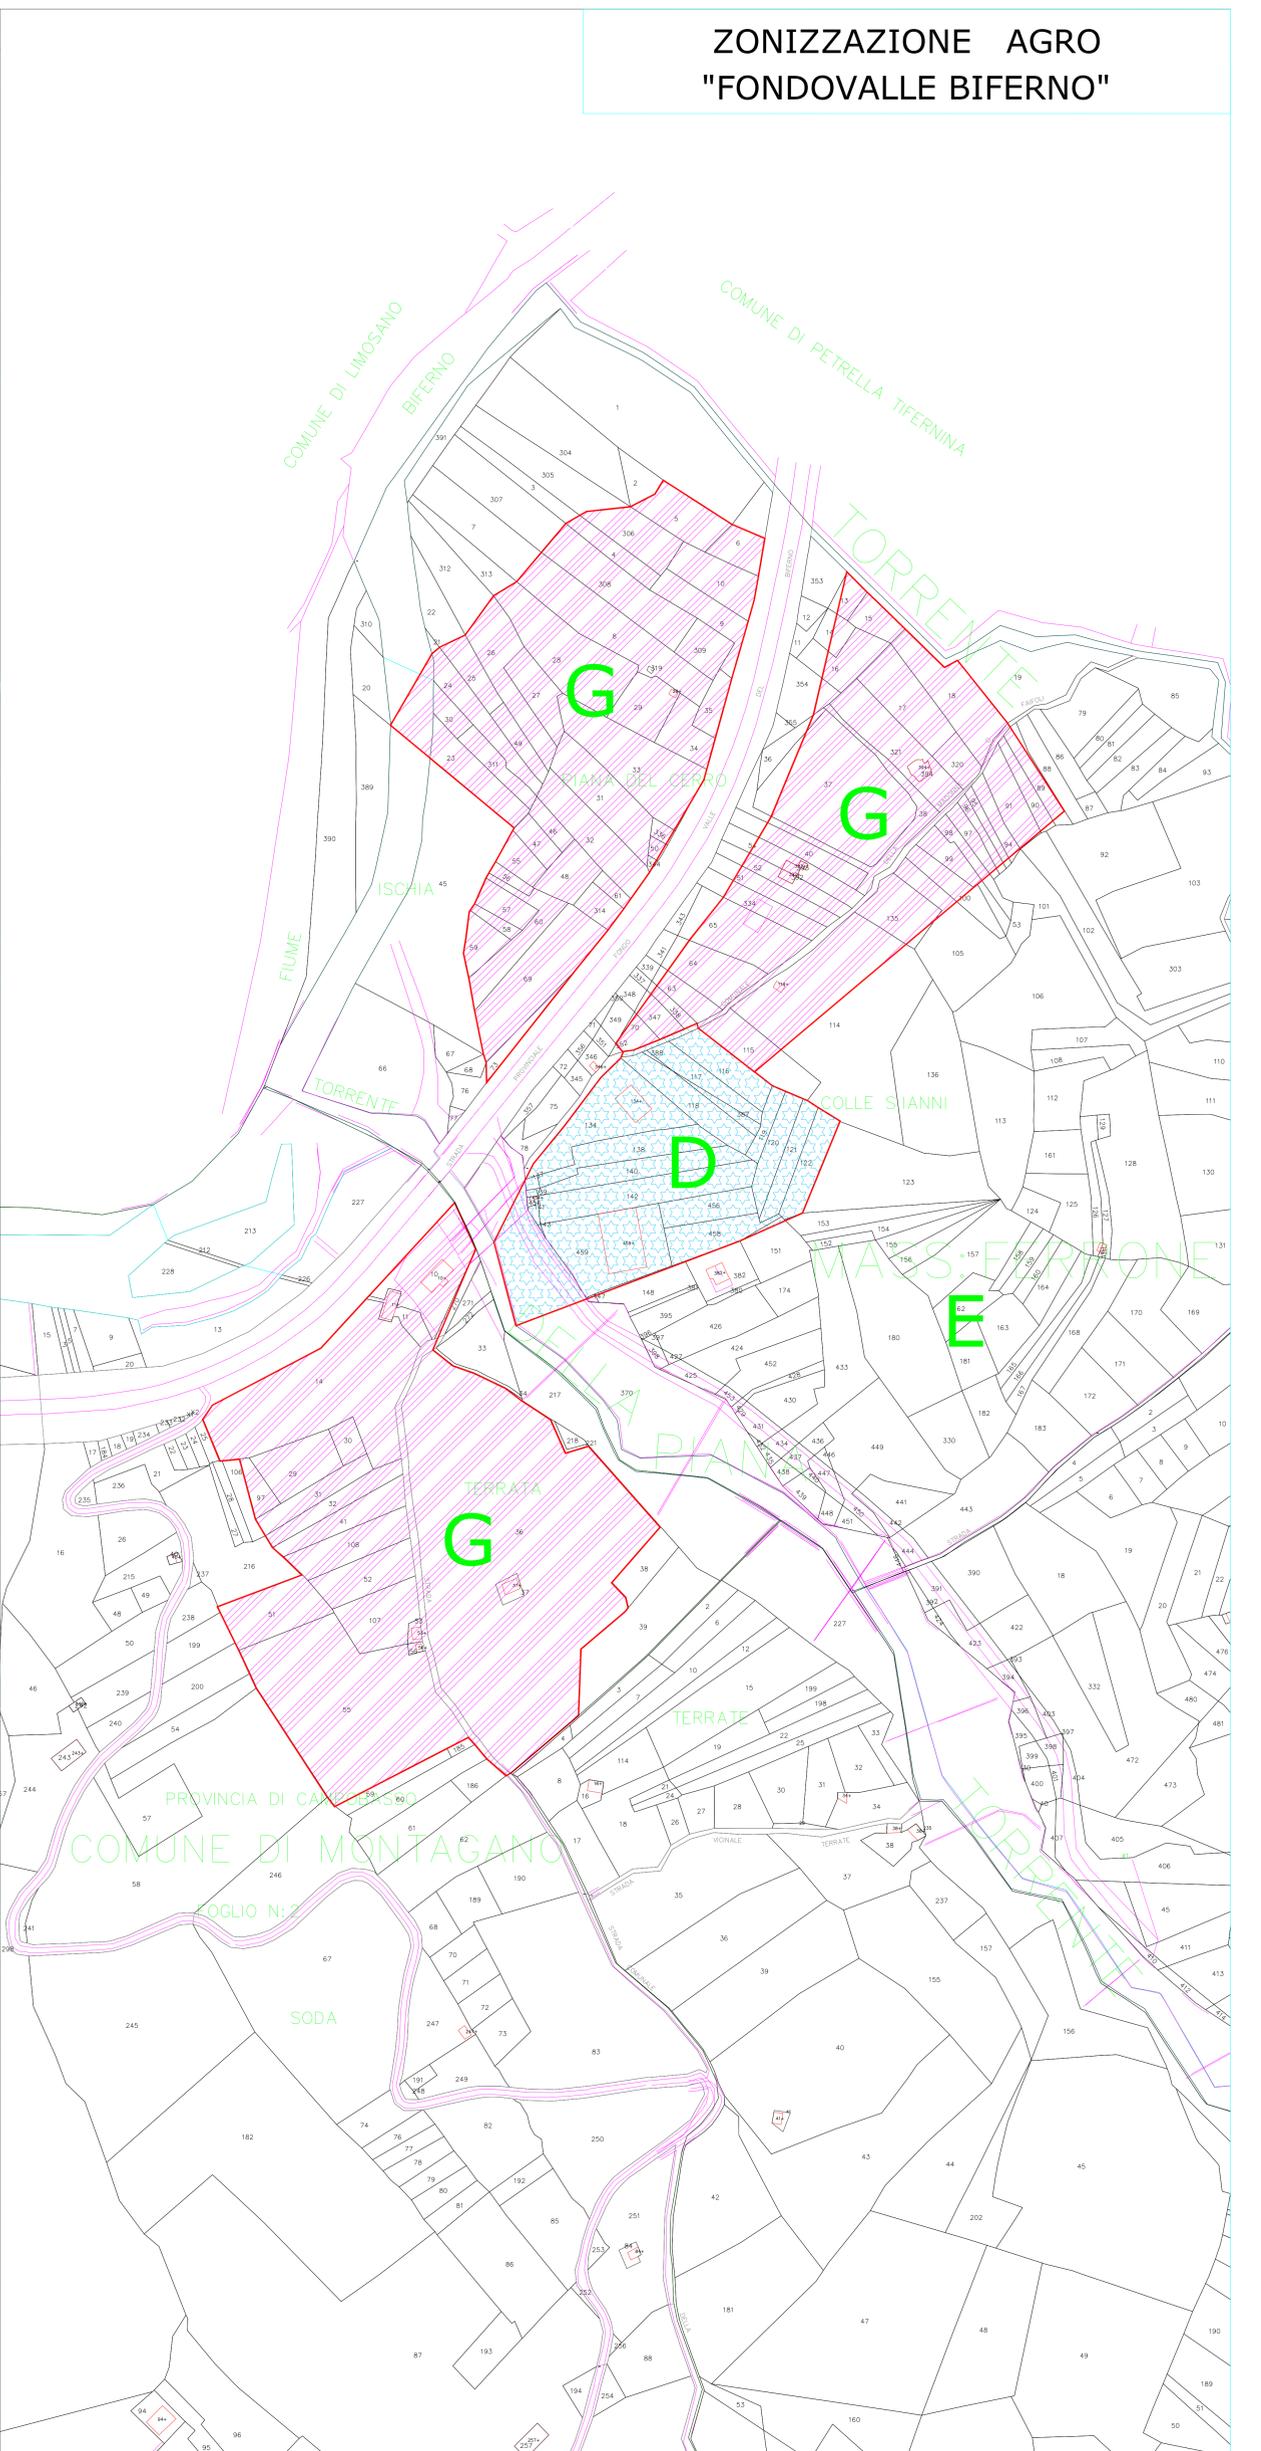


ZONIZZAZIONE AGRO "SVINCOLO - INGOTTE"

ZONIZZAZIONE AGRO "FONDOVALLE BIFERNO"

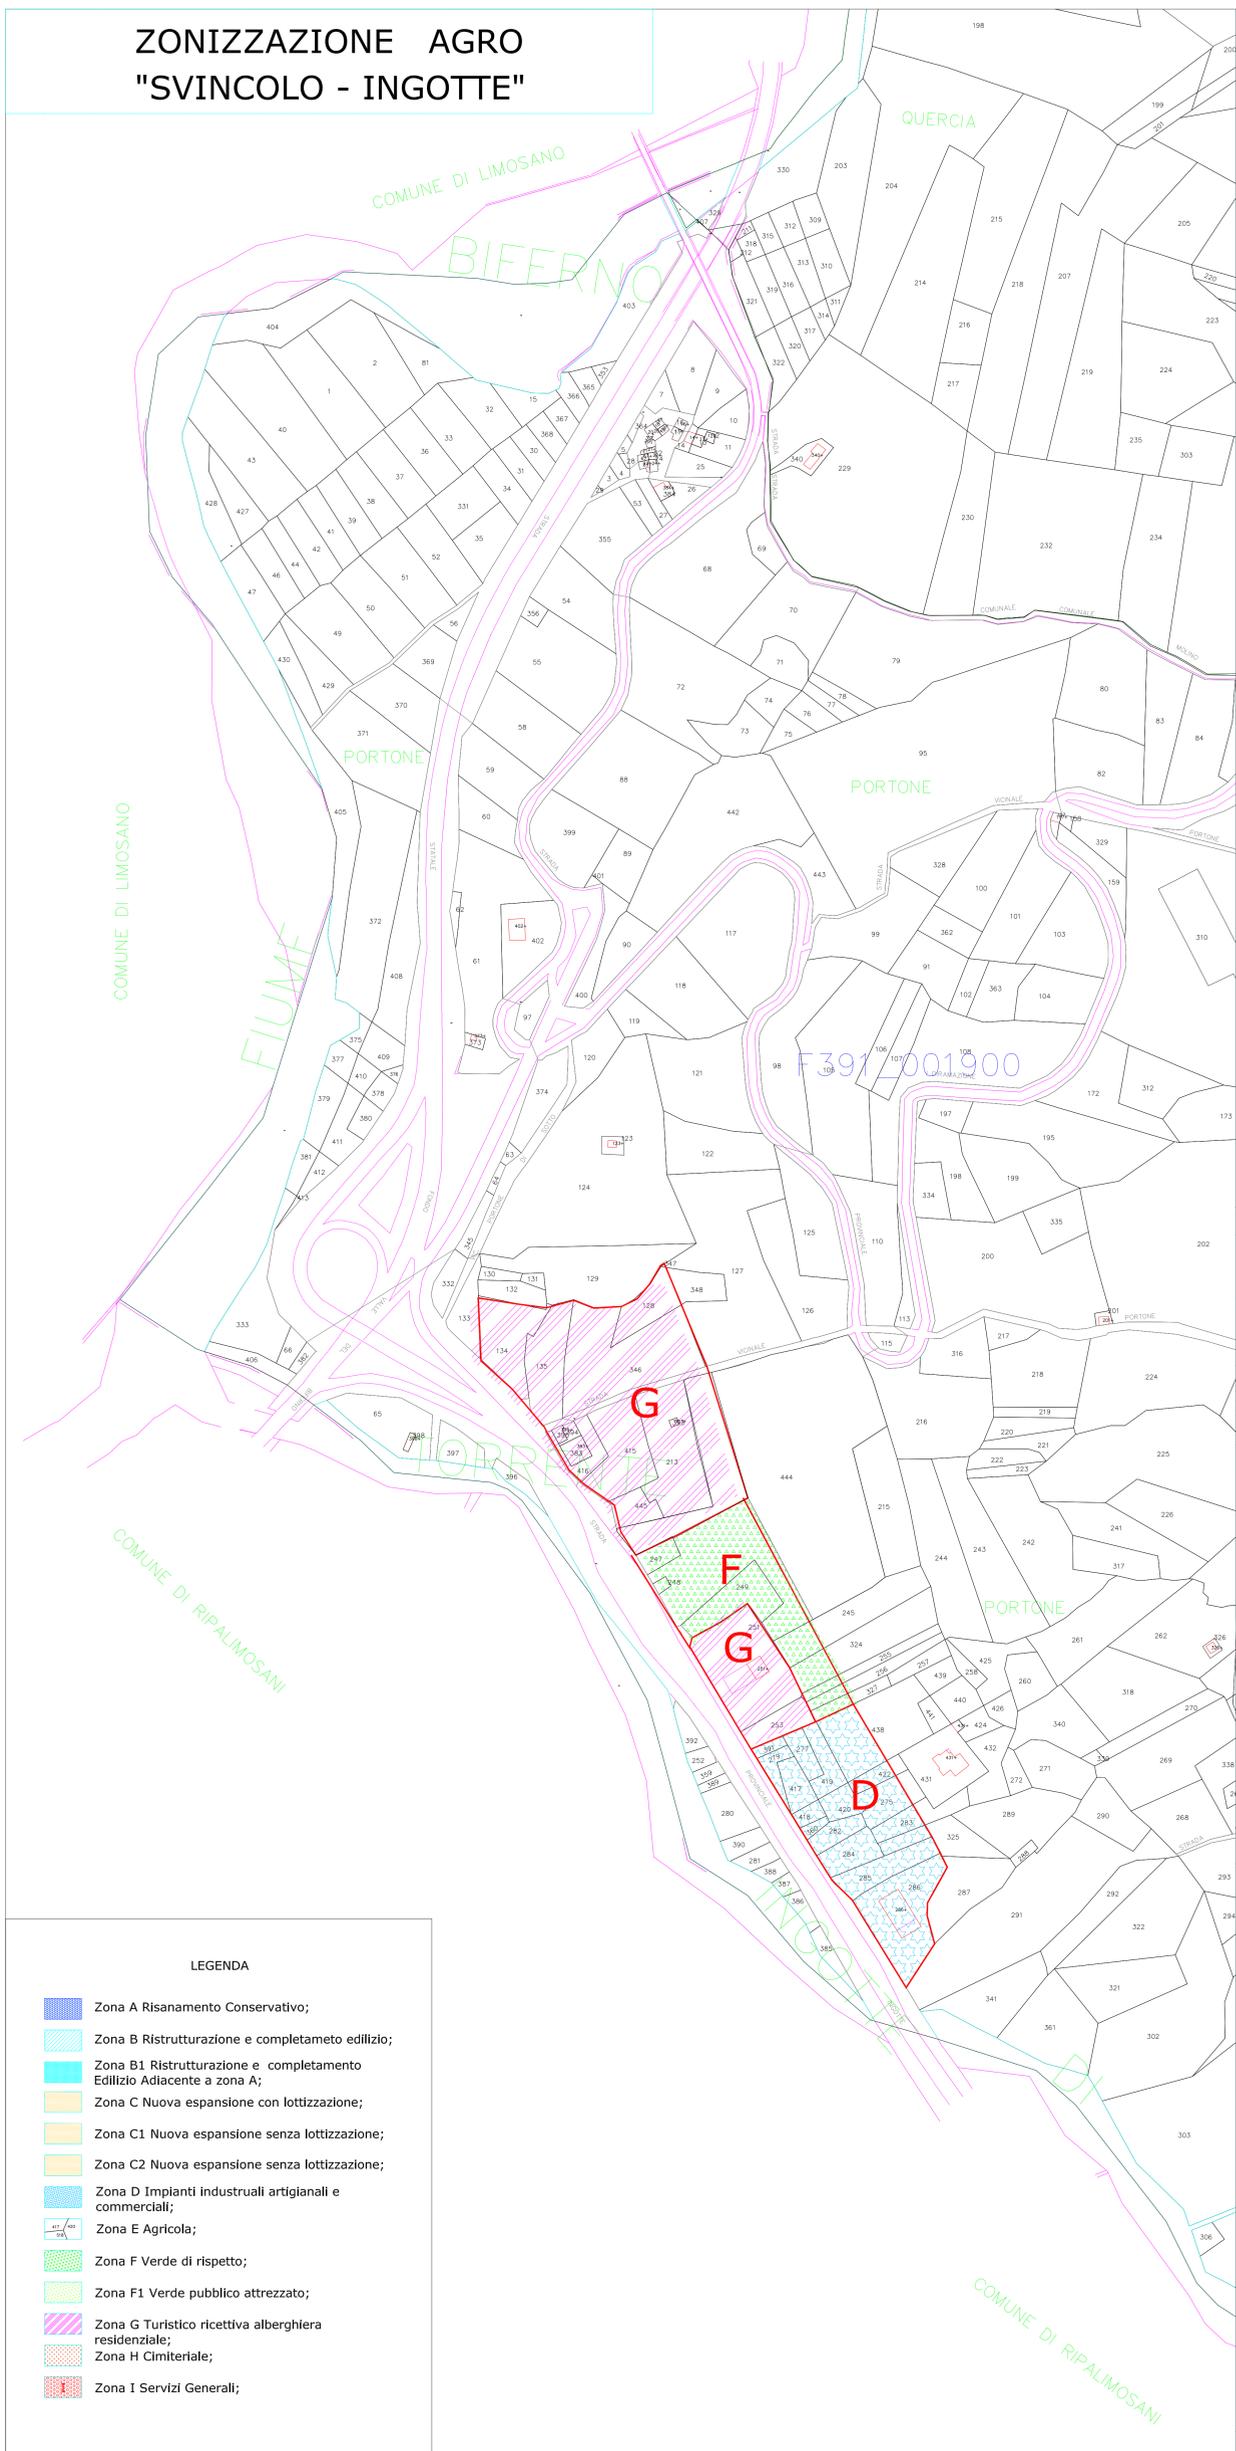

LEGENDA

	Zona A Risanamento Conservativo;
	Zona B Ristrutturazione e completamento edilizio;
	Zona B1 Ristrutturazione e completamento Edilizio Adiacente a zona A;
	Zona C Nuova espansione con lottizzazione;
	Zona C1 Nuova espansione senza lottizzazione;
	Zona C2 Nuova espansione senza lottizzazione;
	Zona D Impianti industriali artigianali e commerciali;
	Zona E Agricola;
	Zona F Verde di rispetto;
	Zona F1 Verde pubblico attrezzato;
	Zona G Turistico ricettiva alberghiera residenziale;
	Zona H Cimiteriale;
	Zona I Servizi Generali;