


COMUNE DI *MONTAGANO*

PROVINCIA DI *CAMPOBASSO*

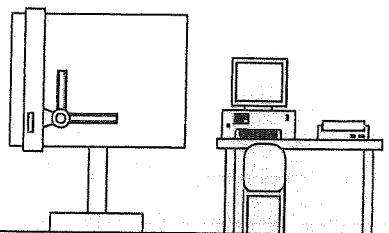


STUDIO TECNICO  
DI CARLO MARIO

***PROGETTO:***

per l'adeguamento funzionale di un edificio  
comunale da destinare a comunità alloggio per  
anziani ai sensi del Regolamento Regionale n. 1  
del 27.02.2015 di attuazione della L.R. 13/2014

***COMMITTENTE:***


Nuovi Orizzonti  
Società Cooperativa Sociale

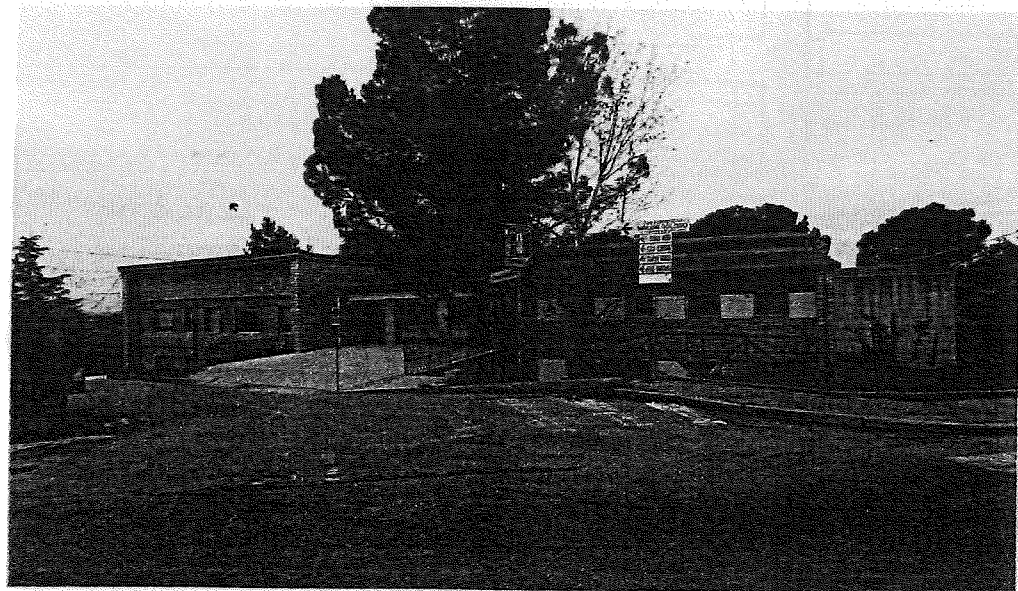

ELABORATO N. 3


Grafici di Progetto

IL TECNICO

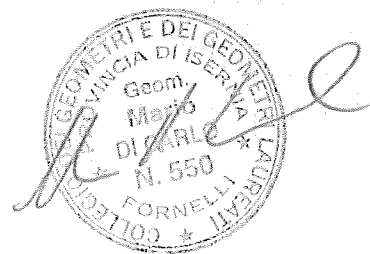

MONTAGANO, LI 23.05.2021

# PIANO PRIMO - STATO DI PROGETTO

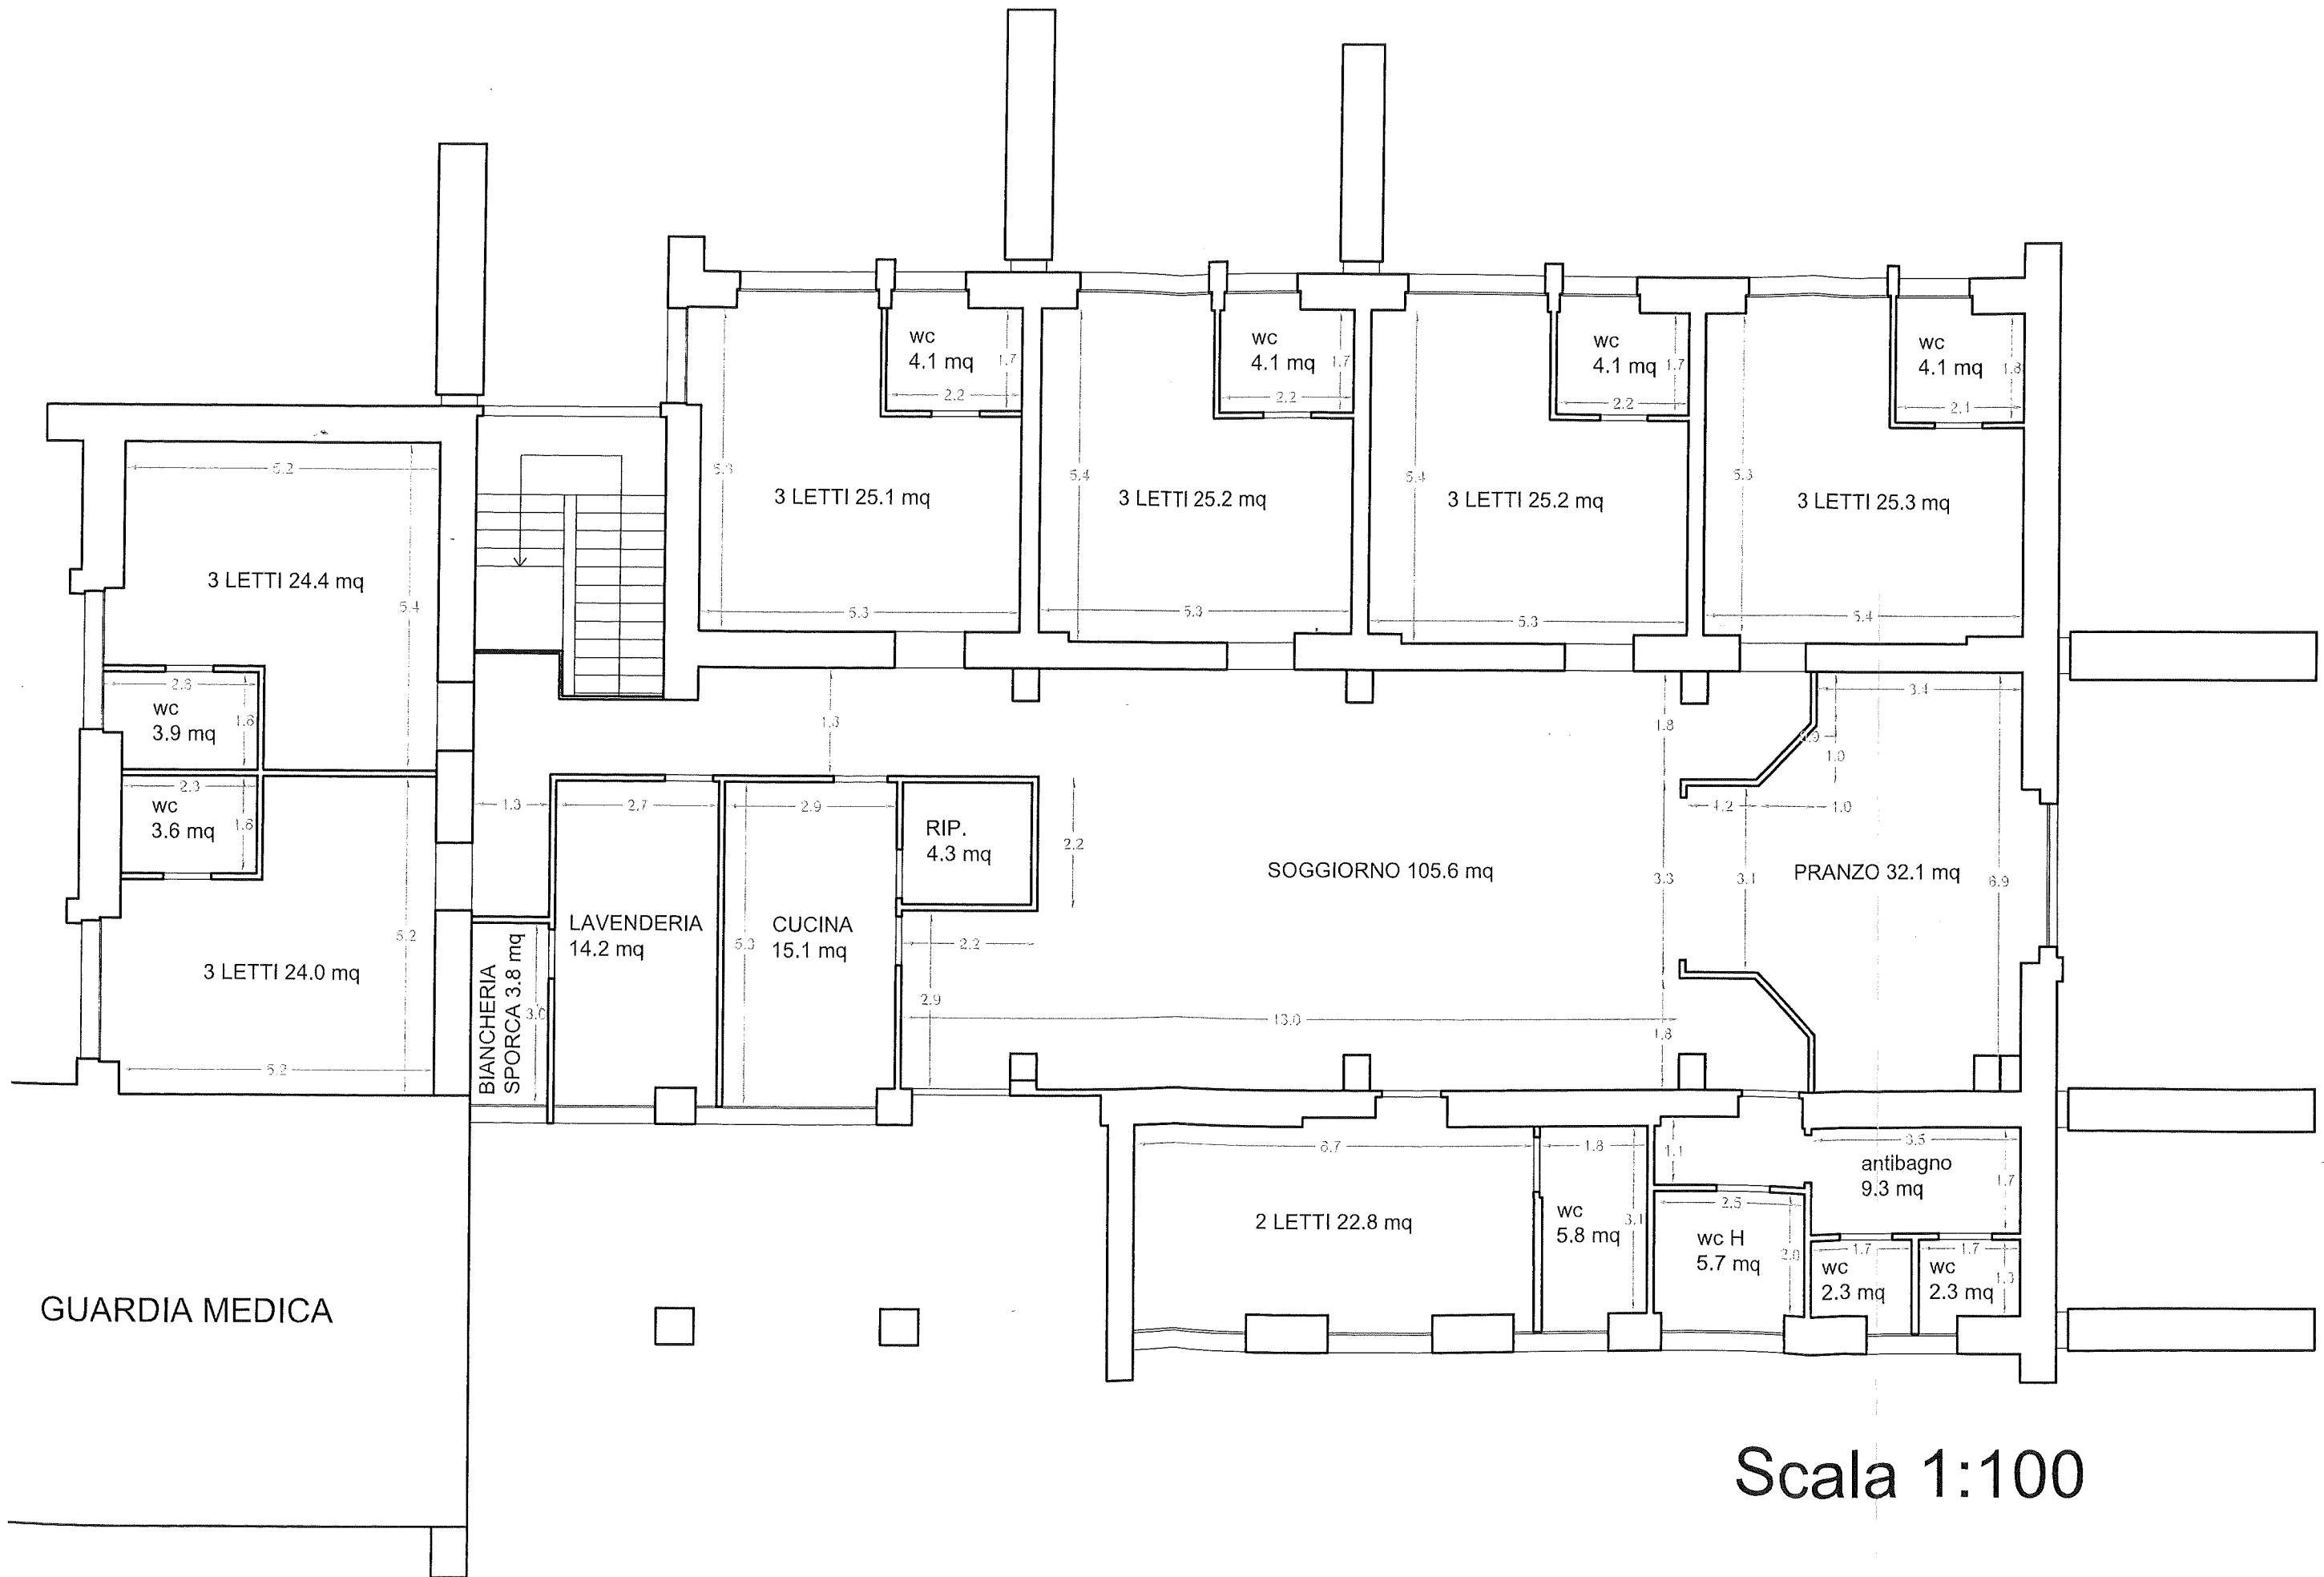

Scala 1:100